




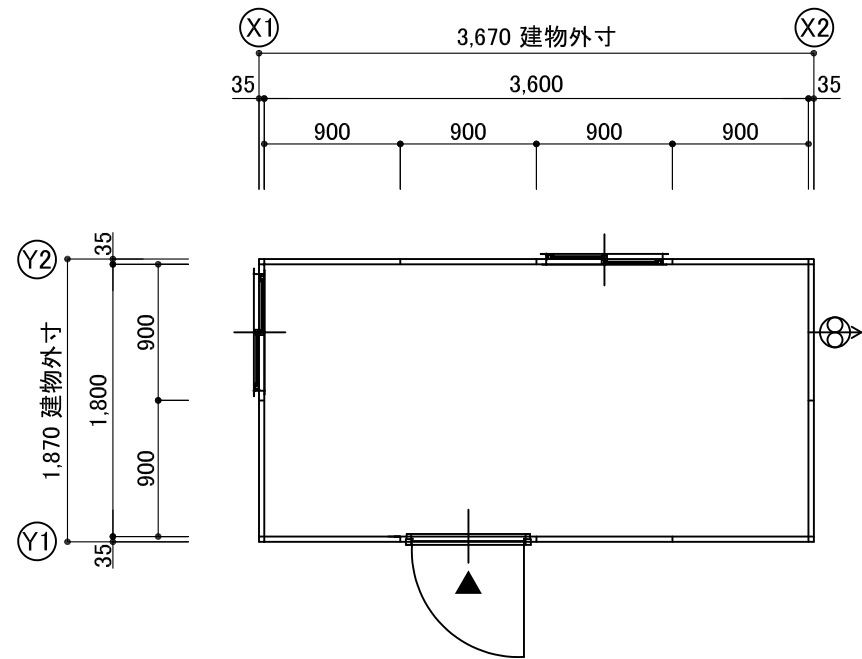


平面図 S:1/50

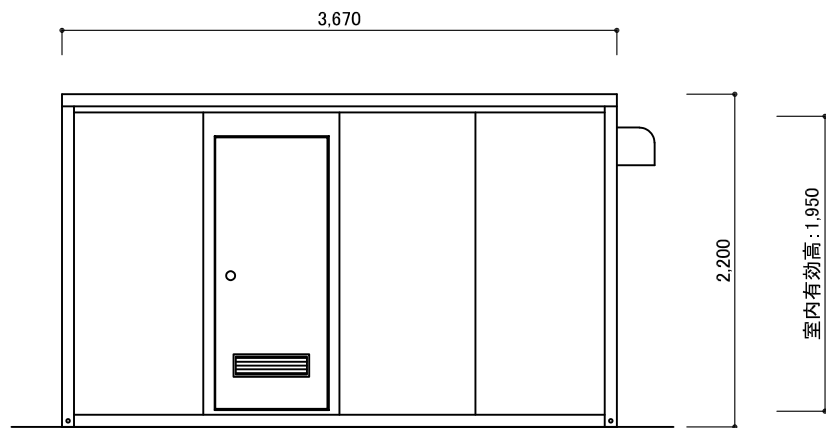


Y1 立面図 S:1/50

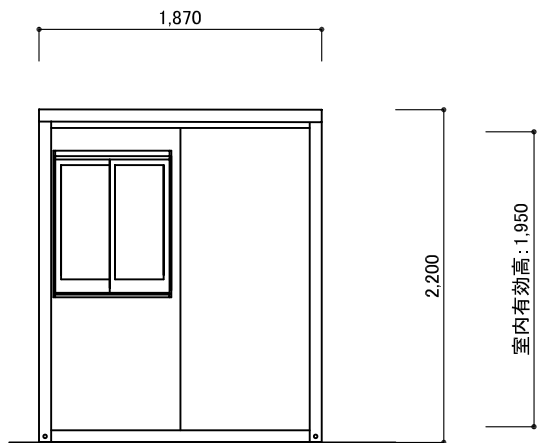

X1 立面図 S:1/50

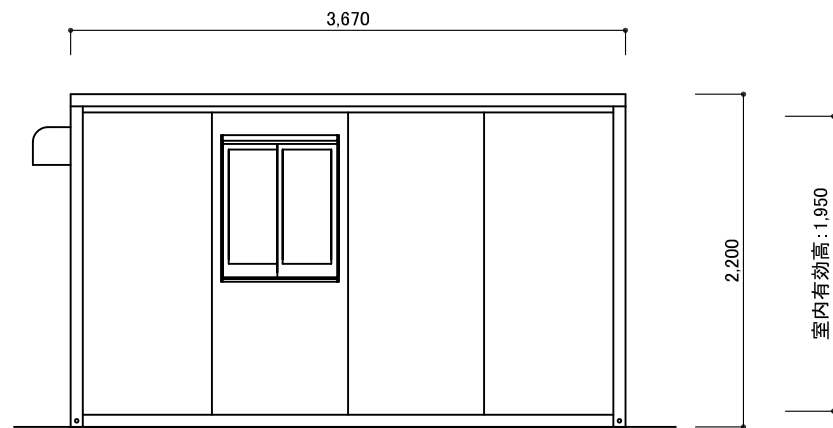

Y2 立面図 S:1/50

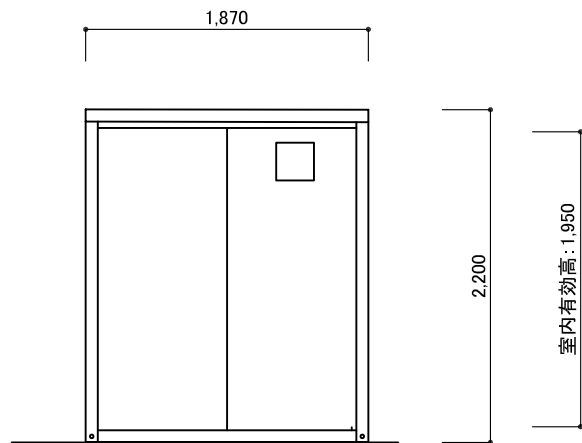

X2 立面図 S:1/50

仕様・構造	新品
構造	軽量形鋼 t=1.6～2.3
屋根	溶融亜鉛鋼板t=0.6
壁パネル	断熱パネルt=30 表面カラー鋼板t=0.35
天井パネル	断熱パネルt=20 表面カラー鋼板t=0.35
床	耐水合板t=12 + パネコートt=12
開口部 ドア	フラッシュドア 片開き ガラリ付き
窓	アルミサッシ 引違い（網入り透明ガラス）
換気扇	羽根200φ ウェザーカバー付

※建具数・位置 レイアウト変更可能

訂正事項	作成日	担当	工事名称	図面名称	縮尺	図面番号	御承認印
				PHD-IN (1.0k × 2.0k)			
				平面図・立面図・矩計図			