



仕様・構造	新品
構造	軽量形鋼 t=1.6～2.3
屋根・壁パネル	溶融亜鉛鋼板t=0.6
床	耐水合板t=12mm + パネコート(イエロー)t=12mm
開口部 ドア	軽量バランスシャッター 有効開口 H1650×W1600
窓	---
換気扇	---


※建具数・位置 レイアウト変更可能

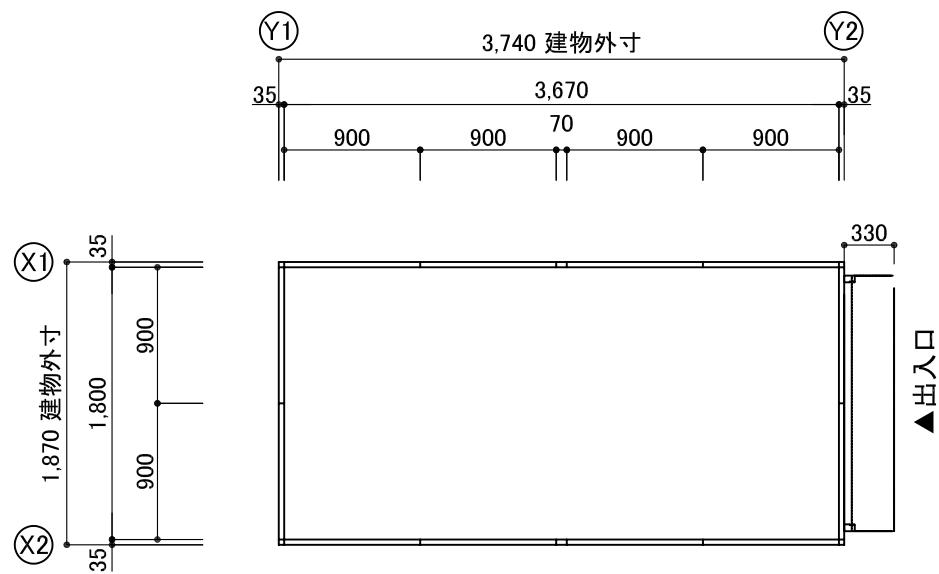


平面図 S:1/50

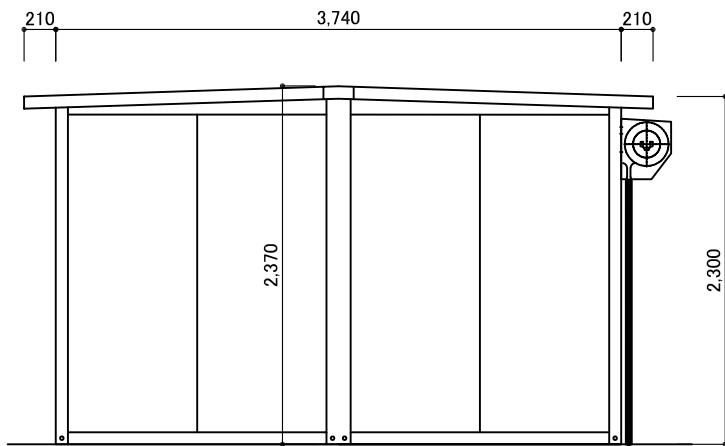

X2 立面図 S:1/50

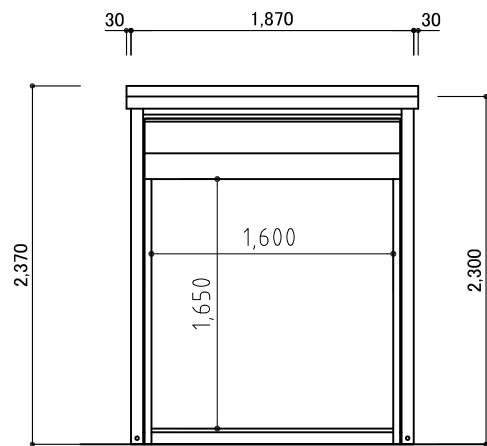

Y2 立面図 S:1/50

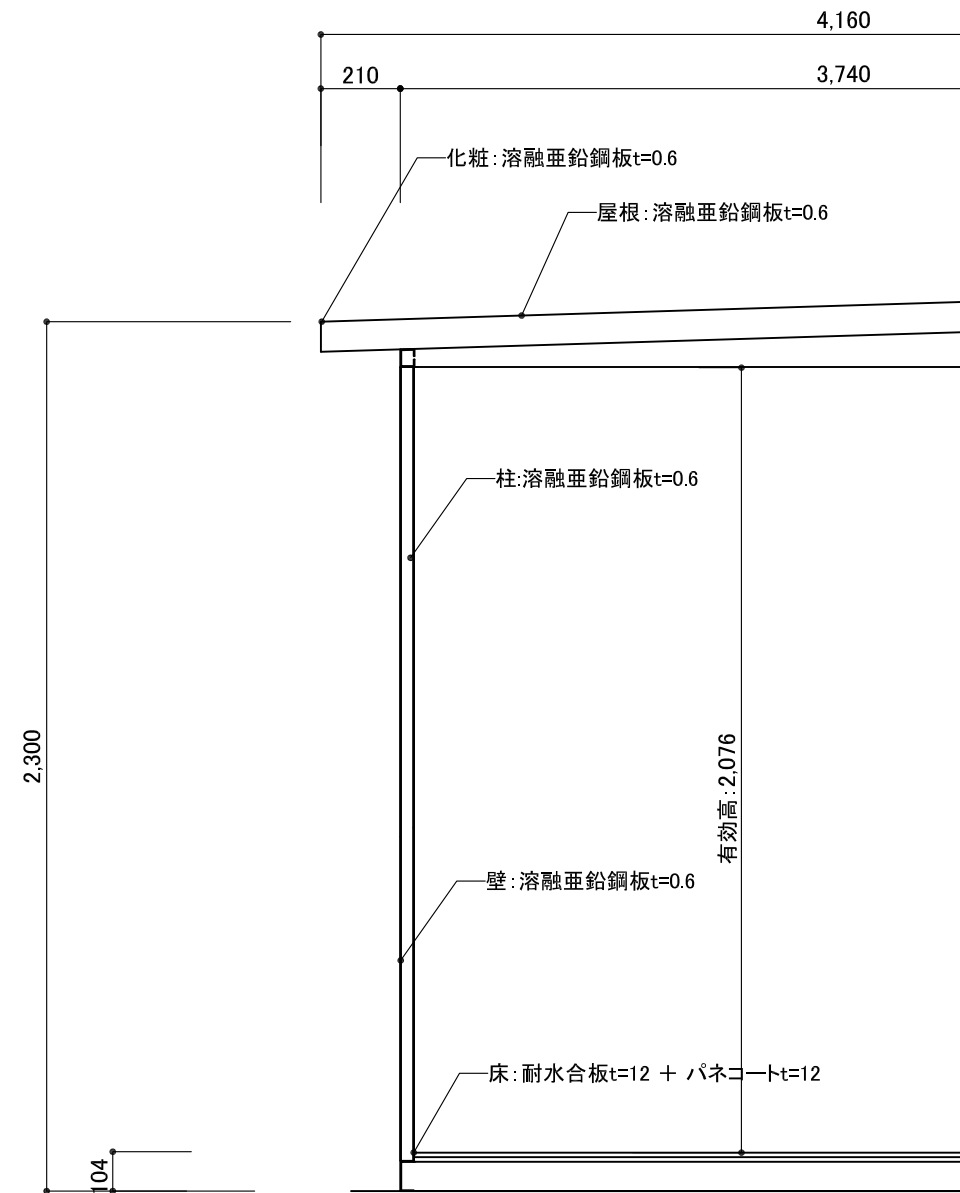

矩 計 図 S:1/20

訂正事項	作成日	担当	工事名称	図面名称 PH(2.0k × 1.0k) 平面図・立面図・矩計図	縮尺	図面番号	御承認印